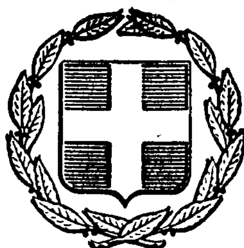


ΕΦΗΜΕΡΙΣ ΤΗΣ ΚΥΒΕΡΝΗΣΕΩΣ
ΤΗΣ ΕΛΛΗΝΙΚΗΣ ΔΗΜΟΚΡΑΤΙΑΣ

ΕΝ ΑΘΗΝΑΙΣ ΤΗ 26 ΑΠΡΙΛΙΟΥ 1980 | ΤΕΥΧΟΣ ΤΕΤΑΡΤΟΝ | ΑΡΙΘΜΟΣ ΦΥΛΛΟΥ 251

ΠΕΡΙΕΧΟΜΕΝΑ

ΑΠΑΛΛΟΤΡΙΩΣΕΙΣ

ΑΠΟΦΑΣΕΙΣ

ΠΟΛΕΟΔΟΜΙΑ

ΑΝΑΚΟΙΝΩΣΕΙΣ

ΑΠΑΛΛΟΤΡΙΩΣΕΙΣ

ΑΠΟΦΑΣΕΙΣ

Ἀριθ. 2841 (1)

Περὶ ἀναγκαστικῆς ἀπαλλοτριώσεως ἀκινήτων στὴν περιοχὴ Βραυρῶνος Ἀττικῆς, γιὰ ἀρχαιολογικοὺς σκοπούς.

Ο ΝΟΜΑΡΧΗΣ ΑΤΤΙΚΗΣ
ΔΙΑΜΕΡΙΣΜΑ ΑΝΑΤ. ΑΤΤΙΚΗΣ

Ἔχοντας ὑπόψη :

1. Τὶς διατάξεις τοῦ Ν.Δ. 797/1971 «περὶ ἀναγκαστικῶν ἀπαλλοτριώσεων», σὲ συνδυασμὸ μὲ τὶς διατάξεις τοῦ 139/1971 Β.Δ/τος «περὶ ἁρμοδιότητος Νομαρχῶν πρὸς κήρυξιν ἀναγκαστικῶν τινων ἀπαλ/σεων».

2. Τὶς διατάξεις τοῦ ἄρθρ. 1 τοῦ Νόμου ΒΡΞΖ/1893 «περὶ ἀναγκαστικῆς ἀπαλλοτριώσεως ἀκινήτων, γιὰ τὴν συντήρηση ἢ ἀνεύρεση ἀρχαιοτήτων».

3. Τὴν 26/1.7.1978 ἀπόφαση τοῦ Ἀρχαιολογικοῦ συμβουλίου τοῦ Ὑπουργείου Πολιτισμοῦ καὶ Ἐπιστημῶν.

4. Τὸ Φ1395/64649/1.12.1978 ἔγγραφο τοῦ Ὑπουργείου Πολιτισμοῦ καὶ Ἐπιστημῶν.

5. Τὸ 2710/12.2.1980 ἔγγραφο τοῦ Οἰκον. Ἐφόρου Κορωπίου, ἀποφασίζουμε :

Κηρύσσουμε ἀναγκαστικῶς ἀπαλλοτριωτέα, λόγω δημόσιας ὠφέλειας ἔκταση 821,40μ2, ποὺ βρίσκεται στὴν περιοχὴ Βραυρῶνος—Ἀττικῆς, γιὰ ἀρχαιολογικοὺς σκοπούς. Ἡ ἔκταση φαίνεται μὲ τὰ στοιχεῖα Α,Β,Γ,Δ,Α στὸ κτηματολογικὸ διάγραμμα καὶ πίνακα τοῦ τοπογράφου Μηχ/κοῦ Θ. Καλαμπάκου, θεωρημένο στὶς 25.8.1978 ἀπὸ τὸ Δ/ντὴ Ἀποτυπώσεων καὶ Συντηρήσεως κτιρίων τοῦ Τ.Α.Π. καὶ Α. καὶ φέρεται ὅτι ἀνήκει ἡ ἔκταση αὐτὴ στὸ Δημήτριο Κωτσαβασίλη.


Ἡ ἀπαλλοτρίωση κηρύσσεται ὑπὲρ τοῦ Ἑλληνικοῦ Δημοσίου μὲ δαπάνες τοῦ Ταμείου Ἀρχαιολογικῶν Πόρων καὶ Ἀπαλλοτριώσεων.

Ἡ ἀπόφαση αὐτὴ νὰ δημοσιευθεῖ στὴν Ἐφημερίδα τῆς Κυβερνήσεως.

Ἀγ. Παρασκευή, 20 Μαρτίου 1980

Ὁ Νομάρχης
ΝΙΚΗΤΑΣ Γ. ΚΩΒΑΙΟΣ


Β

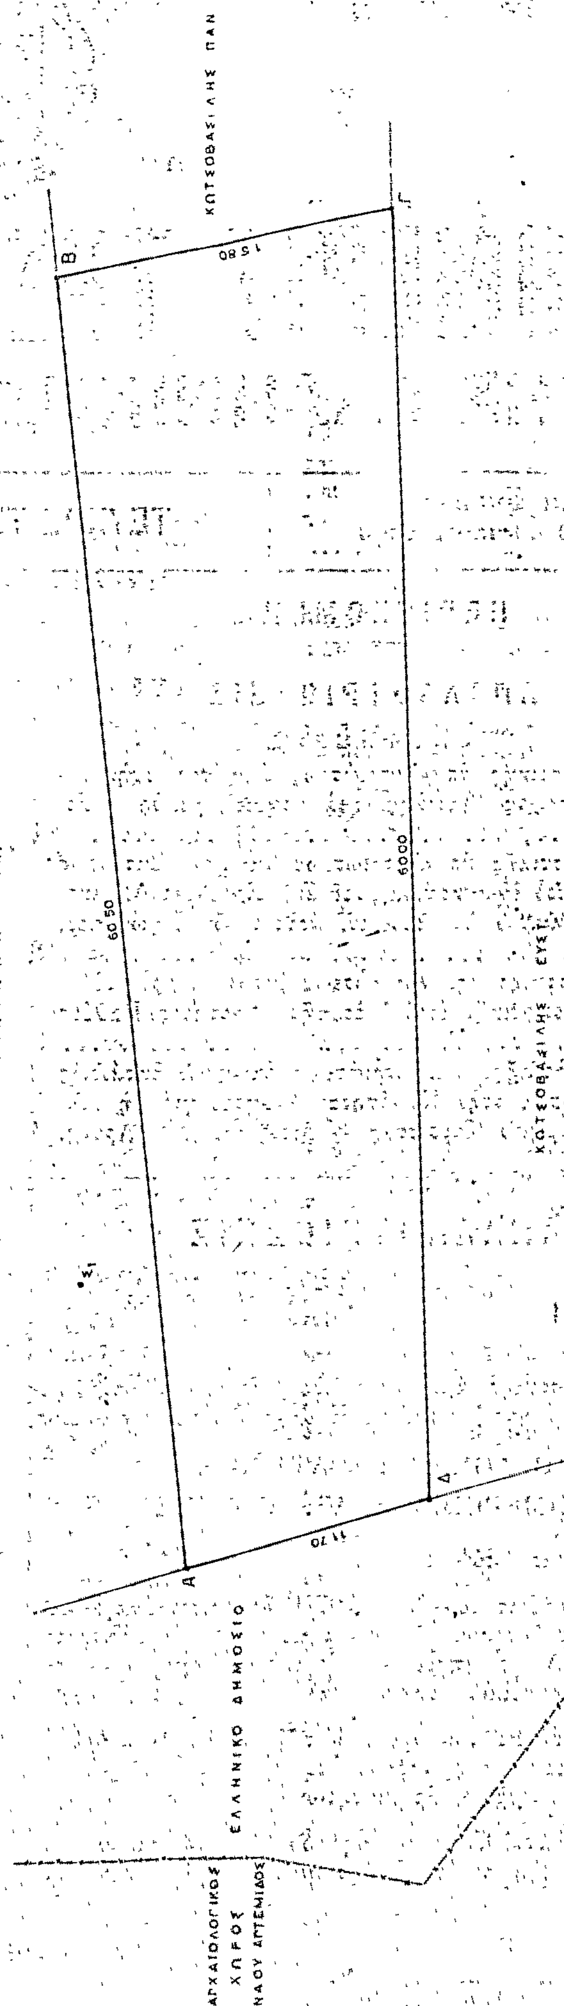
ΚΩΤΣΟΒΑΣΙΛΗΣ ΠΑΝ
Β
Γ
15.80
ΜΑΝΤΑΚΑΣ ΑΝ
60.50
60.00
ΚΩΤΣΟΒΑΣΙΛΗΣ ΕΥΣΤ
Α
Δ
11.70
ΕΛΛΗΝΙΚΟ ΔΗΜΟΣΙΟ
ΑΡΧΑΙΟΛΟΓΙΚΟΣ ΧΩΡΟΣ ΝΑΟΥ ΑΡΤΕΜΙΔΟΣ

ΚΤΗΜΑΤΟΛΟΓΙΚΟΣ ΠΙΝΑΞ

ΙΔΙΟΚΤΗΣΙΑ ΔΗΜ. ΚΩΤΣΟΒΑΣΙΛΗ

ΕΜΒΑΔΟΝ ΥΠΟ ΣΤΟΙΧΕΙΑ ΑΒΓΔΑ = 821,40μ²

ΘΕΩΡΗΘΗΚΕ

Αθήναι 26-8-1978

Ο Διευθυντής Αποτυπώσεως & Συντηρήσεως Κτιρίων



Ρ. ΓΙΑΝΝΟΥΛΑΚΗΣ

ΝΟΜΟΣ ΑΤΤΙΚΗΣ ΕΠΑΡΧΙΑ ΑΤΤΙΚΗΣ ΚΟΙΝΟΤΗΣ ΜΑΡΚΟΠΟΥΛΟΥ ΕΦΟΡΕΙΑ Β' ΚΛΑΣ. ΑΡΧ. ΑΤΤΙΚΗΣ	ΥΠΟΥΡΓΕΙΟΝ ΠΟΛΙΤΙΣΜΟΥ & ΕΠΙΣΤΗΜΩΝ ΤΑΜΕΙΟΝ ΑΡΧΑΙΟΛΟΓΙΚΩΝ ΠΟΡΩΝ ΚΑΙ ΑΠΑΛΛΟΤΡΙΩΣΕΩΝ	ΚΤΗΜΑΤΟΓΡΑΦΗΣΗ ΙΔΙΟΚΤΗΣΙΑΣ ΔΗΜΗΤΡΙΟΥ ΚΩΤΣΟΒΑΣΙΛΗ ΕΙΣ ΒΡΑΥΡΩΝΑ		102 1 64
	ΔΙΕΥΘΥΝΣΗ ΑΠΟΤΥΠΩΣΕΩΝ ΚΑΙ ΣΥΝΤΗΡΗΣΕΩΣ ΚΤΙΡΙΩΝ	ΜΕΛΕΤΗΘΗ	Θ. ΚΑΛΛΙΜΠΑΚΟΣ	ΑΡΙΘ. ΜΕΛ.
		ΣΧΕΔΙΑΣΘΗ	Β. Ε. ΣΑΚΕΤΖΑΣ	1
	ΚΤΗΜΑΤΟΛΟΓΙΚΟ ΔΙΑΓΡΑΜΜΑ	ΗΛΕΓΧΘΗ	Μ. ΜΑΥΡΑΓΑΝΗΣ	ΑΡΙΘ. ΣΧΕΔ.
		28. 8. 78	ΚΛΙΜΑΞ 1:200	1/1120

'Αριθ. Φ.313 (2)

Περὶ ἀναγκαστικῆς ἀπαλλοτριώσεως ἀκινήτων 1.200 μ² ποὺ ἔχει καταληφθεῖ ἀπὸ τὴν Ν.Π.Δ. οἰκοπέδου συνοικισμοῦ 'Αμμοβούνου, ἀρδευτικῶν ἔργων περ. Ἄρδα.

Ο ΝΟΜΑΡΧΗΣ ΕΒΡΟΥ

Ἔχοντας ὑπόψη:

1) Τὶς διατάξεις τοῦ 797/71 Ν. Δ/τος «περὶ ἀναγκαστικῶν ἀπαλλοτριώσεων», σὲ συνδυασμὸ μὲ τὶς διατάξεις τοῦ 139/71 Β. Δ/τος «περὶ τῆς ἁρμοδιότητος τῶν Νομαρχῶν διὰ τὴν κήρυξιν ἀναγκαστικῶν τινων ἀπαλλοτριώσεων».

2) Τὶς διατάξεις τοῦ 3881/58 Ν. Δ/τος «περὶ ἔργων ἐγγείων βελτιώσεων».

3) Τὸ 385/15.2.1980 ἔγγραφο τῆς 1ης Δ.Ε.Κ.Ε. 'Αλεξανδρουπόλεως, μὲ τὸ ὁποῖο ζητάει τὴν κήρυξη ἀπαλλοτριώσεως τῆς ἐκτάσεως ποὺ ἀναφέρεται στὸ θέμα, καὶ

4) Τὸ ὑπὸ κλίμακα 1:1000/14.2.1980 κτηματολογικὸ διάγραμμα καὶ πίνακα τῆς 1ης Δ.Ε.Κ.Ε. 'Αλεξ/πόλεως, ἀποφασίζουμε:

Κηρύσσουμε τὴν ἀναγκαστικὴ ἀπαλλοτρίωση, λόγω δημόσιας ὠφέλειας, ἐκτάσεως 1.200 μ² ποὺ ἔχει καταληφθεῖ ἀπὸ τὴν Ν.Π.Δ. οἰκοπέδου συνοικισμοῦ 'Αμμοβούνου, ἀρδευτικῶν ἔργων περ. Ἄρδα, ὅπως ἐμφανίζεται αὐτὴ στὸ ἀπὸ 14.2.1980 κτηματολογικὸ διάγραμμα καὶ κτηματολογικὸ πίνακα τῆς 'Ελληνικῆς Τεχνικῆς Α.Ε., θεωρημένα ἀπὸ τὸν Προϊστάμενο τῆς Δ.Ε.Κ.Ε. 'Αλεξ/πόλεως Γ. Φουρναράκη.

'Επὶ τῆς ἀπαλλοτριουμένης ἐκτάσεως προβάλλει δικαιώματα κυριότητας ὁ Γεωργούσης 'Αναστάσιος τοῦ Λάμπρου.

'Η ἀπαλλοτρίωση κηρύσσεται ὑπὲρ τοῦ Δημοσίου μὲ δαπάνη του ποὺ θὰ ἀντιμετωπισθεῖ ἀπὸ τὶς πιστώσεις γιὰ τὰ ἔργα Δημοσίων 'Επενδύσεων, ἁρμοδιότητας τοῦ 'Υπουργείου Δημοσίων Ἔργων (ἀριθ. ἔργου 57202—ἀξιοποίηση π. Ἄρδα).

'Η ἀπόφαση αὐτὴ νὰ δημοσιευθεῖ στὴν 'Εφημερίδα τῆς Κυβερνήσεως.

'Αλεξανδρούπολη, 16 'Απριλίου 1980

'Ο Νομάρχης
ΧΑΡ. ΛΙΝΑΡΔΟΠΟΥΛΟΣ

'Αριθ. 6680 (3)

Περὶ ἀναγκαστικῆς ἀπαλλοτριώσεως ἐκτάσεων πρὸς εὐθυγράμμιση κοινοτικῆς ὁδοῦ ὑπὲρ τῆς Κοινότητος Βαθέος Αὐλίδος.

Ο ΝΟΜΑΡΧΗΣ ΕΥΒΟΙΑΣ

Μὲ τὴν ἀριθ. 6680/80 ἀπόφασή μας, ποὺ ἐκδόθηκε κατ' ἐφαρμογὴ τῶν διατάξεων τοῦ Ν.Δ. 797/71 «περὶ ἀναγκαστικῶν ἀπαλλοτριώσεων», σὲ συνδυασμὸ μὲ τὶς διατάξεις τῶν ἄρθρων 206 καὶ 207 τοῦ Π.Δ. 933/75 «περὶ Δημοτικοῦ καὶ Κοινοτικοῦ Κώδικος» καὶ μὲ σύμφωνη γνώμη τῆς ἐπιτροπῆς τοῦ ἄρθρου 207 τοῦ ἀνωτέρω Π. Δ/τος, ἐγκρίθηκε ἡ ἀριθ. 67/79 ἀπόφαση τοῦ Κοινοτικοῦ Συμβουλίου Βαθέος Αὐλίδος, μὲ τὴν ὁποία κηρύσσεται ἀναγκαστικῶς ἀπαλλοτριωτέα, λόγω δημόσιας ὠφέλειας, ἤτοι γιὰ τὴ διάνοιξη καὶ εὐθυγράμμιση τῆς ὁδοῦ Δημ. Τζελᾶ, ἔκταση συνολικοῦ ἐμβαδοῦ 376 μ², ὅπως αὐτὸ ἐμφαίνεται στὸ ἀπὸ 20.10.77 κτηματολογικὸ διάγραμμα καὶ κτηματολογικὸ πίνακα (κλίμακα 1:200).

'Επὶ τῆς ἀπαλλοτριωμένης ἐκτάσεως προβάλλουν δικαιώματα κυριότητας οἱ 1) Βάθης 'Αναστάσιος τοῦ Γεωργίου, 2) Δήμου Εὐάγγελος τοῦ Σταύρου, 3) Σωτηρίου Νικόλαος τοῦ Δημητρίου καὶ 4) Μπασινᾶς Χρῆστος τοῦ Βασιλείου.

'Η ἀπαλλοτρίωση κηρύσσεται ὑπὲρ τῆς Κοινότητος Βαθέος Αὐλίδος μὲ δαπάνες αὐτῆς.

'Η ἀπόφαση αὐτὴ νὰ δημοσιευθεῖ στὴν 'Εφημερίδα τῆς Κυβερνήσεως.

Χαλκίδα, 29 Μαρτίου 1980

'Ο Νομάρχης
Κ. ΠΑΠΑΒΛΑΣΟΠΟΥΛΟΣ

'Αριθ. Ζ/3578/941 (4)

Περὶ ἀναγκαστικῆς ἀπαλλοτριώσεως ἀκινήτων ἐκτάσεως 15.150,30 τ.μ. στὴν Κοινότητα 'Ανθηροῦ γιὰ τὴ βελτίωση τοῦ δρόμου Καρδίτσης—Μουζακίου—Ἄρτης.

Ο ΝΟΜΑΡΧΗΣ ΚΑΡΔΙΤΣΗΣ

Ἔχοντας ὑπόψη:

1) Τὶς διατάξεις τοῦ Ν.Δ. 797/71 «περὶ ἀναγκαστικῶν ἀπαλλοτριώσεων», σὲ συνδυασμὸ μὲ τὶς διατάξεις τοῦ 139/71 Β.Δ. «περὶ ἁρμοδιότητος τῶν Νομαρχῶν πρὸς κήρυξιν ἀναγκαστικῶν ἀπαλλοτριώσεων».

2) Τὶς διατάξεις τοῦ ἄρθρου 23 τοῦ ἀπὸ 25.11.1929 Δ/τος «περὶ κωδικοποιήσεως τῶν περὶ κατασκευῆς καὶ συντηρήσεως ὁδῶν κειμένων διατάξεων», καὶ

3) Τὸ 1236/17.4.1980 ἔγγραφο τοῦ Νομαρχιακοῦ Ταμείου Καρδίτσης, περὶ κινήσεως διαδικασίας ἀναγκαστικῆς ἀπαλλοτριώσεως ἀκινήτων πρὸς βελτίωση τῆς χαράξεως τοῦ δρόμου Καρδίτσης — Μουζακίου — Ἄρτης καὶ συγκεκριμένα στὴν Κοινότητα 'Ανθηροῦ, ἀποφασίζουμε:

Κηρύσσουμε ἀναγκαστικῶς ἀπαλλοτριωτέα γιὰ δημόσια ὠφέλεια, ἤτοι γιὰ τὴ βελτίωση χαράξεως τοῦ δρόμου Καρδίτσης — Μουζακίου — Ἄρτης, ἔκταση 15.150,30 τ.μ. στὴν Κοινότητα 'Ανθηροῦ, ὅπως αὐτὴ εἰκονίζεται στὰ ἀπὸ Φεβουάριος 1980 σχεδιαγράμματα καὶ κτηματολογικοὺς πίνακες, ποὺ ἔχουν συνταχθεῖ ἀπὸ τὸ Γεώργιο Κωστόπουλο ὑπομηχανικὸ καὶ ἔχουν θεωρηθεῖ ἀπὸ τὸν Προϊστάμενο τῆς Δ/νσεως Τ.Υ.Ν. Καρδίτσης.

'Επὶ τῆς ἀνωτέρω ἐκτάσεως προβάλλουν δικαιώματα οἱ: α) Νικόλαος Χασιώτης, β) 'Αριστείδης Χασιώτης καὶ γ) Σωτήριος Ρέπας, κάτοικοι 'Ανθηροῦ Καρδίτσης.

'Η ἀπαλλοτρίωση κηρύσσεται ὑπὲρ τοῦ Δημοσίου καὶ μὲ δαπάνες τοῦ Νομαρχιακοῦ Ταμείου Καρδίτσης.

'Η ἀπόφαση αὐτὴ νὰ δημοσιευθεῖ στὴν 'Εφημερίδα τῆς Κυβερνήσεως.

Καρδίτσα, 17 'Απριλίου 1980

'Ο Νομάρχης
ΑΝΤ. ΓΕΩΡΓΑΚΟΠΟΥΛΟΣ

'Αριθ. Ν 29 (5)

Περὶ κηρύξεως ἀναγκαστικῆς ἀπαλλοτριώσεως συνολικῆς ἐκτάσεως 766 μ2 στὴν Περιστεριὰ Κυπαρισσίας γιὰ ἀρχαιολογικοὺς σκοπούς.

Ο ΝΟΜΑΡΧΗΣ ΜΕΣΣΗΝΙΑΣ

Ἔχοντας ὑπόψη:

1. Τὶς διατάξεις τοῦ Ν.Δ. 797/71 «περὶ ἀναγκαστικῶν ἀπαλλοτριώσεων», σὲ συνδυασμὸ μὲ τὶς διατάξεις τοῦ Β.Δ. ἀριθ. 139/71 «περὶ ἁρμοδιότητος τῶν Νομαρχῶν πρὸς κήρυξιν ἀναγκαστικῶν τινων ἀπαλοτριώσεων».

2. Τὶς διατάξεις τοῦ ἄρθρου 1 τοῦ Νόμου Β.Ρ.Ξ.Ζ./1893 «περὶ ἀναγκαστικῆς ἀπαλλοτριώσεως ἀκινήτων πρὸς συντήρησιν ἢ ἀνεύρεσιν ἀρχαιοτήτων».

3. Τὸ ἀπὸ 22.5.1979 ἀπόσπασμα πρακτικοῦ ἀπὸ τὴν συνεδρίαση τοῦ 'Αρχαιολογικοῦ Συμβουλίου τοῦ Κράτους ἀριθ. 20, ἀποφασίζουμε:

Κηρύσσουμε τὴν ἀναγκαστικὴ ἀπαλλοτρίωση ἀκινήτου ἐκτάσεως 765 μ2, λόγω δημοσίας ὠφέλειας καὶ εἰδικότερα διότι περιλαμβάνεται μέσα στὸν κυρίως ἀρχαιολογικὸ χῶρο Περιστεριᾶς Κυπαρισσίας.

Τὸ ἀκίνητο φαίνεται μὲ τὰ στοιχεῖα Γ, Δ, Ε, Ζ, Γ, στὸ κτηματολογικὸ διάγραμμα καὶ τὸν ἐπ' αὐτοῦ κτηματολογικὸ πίνακα τοῦ ἐμπειροτέχνη τοπογράφου Θ. Καλαμπάκου, θεω-

ρημένο τὴν 13.12.1979 ἀπὸ τὸν Διευθυντὴ Ἀποτυπώσεων καὶ Συντηρήσεως Κτιρίων τοῦ Τ.Α.Π.Α.

Στὴν ἔκταση ποὺ ἀπαλλοτριώνεται προβάλλει δικαιώματα κυριότητος ἡ Γαρ. Δημοπούλου.

Ἡ ἀπαλλοτρίωση κηρύσσεται ὑπὲρ τοῦ Δημοσίου καὶ μὲ δαπάνη τοῦ Ταμείου Ἀρχαιολογικῶν Πόρων καὶ Ἀπαλλοτριώσεων.

Ἡ ἀπόφαση αὐτὴ νὰ δημοσιευθεῖ στὴν Ἐφημερίδα τῆς Κυβερνήσεως.

Καλαμάτα, 8 Μαρτίου 1980

Ὁ Νομάρχης
ΚΥΡΙΑΚΟΣ ΣΤΕΦΑΝΑΚΟΣ

Ἀριθ. Ν 30 (6)

Περὶ κηρύξεως ἀναγκαστικῆς ἀπαλλοτριώσεως ἀκινήτων γιὰ τὴν διαπλάτυνση τῆς 24ης ἐπαρχιακῆς ὁδοῦ (Μελιγαλᾶ—Νεοχωρίου—Ζερμπισίων) στὴν εἴσοδο Νεοχωρίου.

Ο ΝΟΜΑΡΧΗΣ ΜΕΣΣΗΝΙΑΣ

Ἔχοντας ὑπόψη:

1. Τὶς διατάξεις: α) Τοῦ 979/1971 «περὶ ἀναγκαστικῶν ἀπαλλοτριώσεων», β) τοῦ ὑπ' ἀριθ. 139/1971 Β.Δ. «περὶ ἁρμοδιότητος τῶν Νομαρχῶν πρὸς κήρυξιν ἀναγκαστικῶν τινῶν ἀπαλλοτριώσεων», γ) τοῦ ἄρθρου 23 τοῦ ἀπὸ 25.11. 1929 Δ/τος «περὶ κωδικοποιήσεως τῶν περὶ κατασκευῆς καὶ συντηρήσεως ὁδῶν κειμένων διατάξεων».

2. Τὴν ἀνάγκη διαπλατύνσεως πρὸς βελτίωση τῆς ὁδοῦ, ἀποφασίζουμε:

Κηρύσσουμε ἀναγκαστικὰ ἀπαλλοτριωτέα, γιὰ δημόσια ὠφέλεια, ἤτοι γιὰ τὴν διαπλάτυνση τῆς 24ης ἐπαρχιακῆς ὁδοῦ καὶ συγκεκριμένα στὴν εἴσοδο τοῦ χωρίου Νεοχωρίου, ἔκταση συνολικοῦ ἐμβαδοῦ 80,85 μ2 καθὼς αὐτὴ φαίνεται στὸν ἀπὸ 20.12.1979 κτηματολογικὸ πίνακα καὶ τὸ ἐπὶ αὐτοῦ διάγραμμα ποὺ συντάχθηκαν ἀπὸ τὸ Μηχανικὸ Π. Κλείδωνα καὶ θεωρήθηκαν στὶς 22.12.1979 ἀπὸ τὸ Διευθυντὴ Διευθύνσεως Τεχνικῶν Ὑπηρεσιῶν Ν. Μεσσηνίας Ν. Ἀναστασόπουλο.

Ἐπὶ τῆς ἀπαλλοτριουμένης ἐκτάσεως προβάλλουν δικαιώματα οἱ: Βασ. Κ. Κατσίρας καὶ Ἑλένη Κ. Κατσίρα.

Ἡ ἀπαλλοτρίωση κηρύσσεται ὑπὲρ καὶ μὲ δαπάνες τοῦ Νομαρχιακοῦ Ταμείου Ν. Μεσσηνίας.

Ἡ ἀπόφαση αὐτὴ νὰ δημοσιευθεῖ στὴν Ἐφημερίδα τῆς Κυβερνήσεως.

Καλαμάτα, 8 Μαρτίου 1980

Ὁ Νομάρχης
ΚΥΡΙΑΚΟΣ ΣΤΕΦΑΝΑΚΟΣ

Ἀριθ. 586 (7)

Περὶ κηρύξεως ἀναδασωτέας δημόσιας δασικῆς ἐκτάσεως στὴ θέση Ἀλπότρυπες τῆς Κοινότητος Βουζίου τοῦ Ν. Φθιώτιδος.

Ο ΝΟΜΑΡΧΗΣ ΦΘΙΩΤΙΔΟΣ

Ἔχοντας ὑπόψη:

1. Τὶς διατάξεις τῶν ἄρθρων 24 παρ. 1 καὶ 117 παρ. 3 τοῦ Συντάγματος τῆς Ἑλλάδος.

2. Τὶς διατάξεις τῶν ἄρθρων 38 καὶ 41 τοῦ Ν. 998/79 «περὶ προστασίας τῶν δασῶν καὶ τῶν δασικῶν ἐν γένει ἐκτάσεων».

3. Τὶς διατάξεις τοῦ Ν. 3200/55 «περὶ διοικητικῆς ἀποκεντρώσεως» σὲ συνδυασμὸ μὲ τὶς διατάξεις τοῦ Ν.Δ. 532/70 «περὶ συμπληρώσεως τῶν διατάξεων περὶ διοικητικῆς ἀποκεντρώσεως» καὶ τοῦ 709/70 Β.Δ., ποὺ ἐκδόθηκε σὲ ἐκτέλεση αὐτοῦ, καὶ τὴ 1043/12.3.80 ἀναφορὰ τοῦ Δασαρχείου Λαμίας σχετικὰ μὲ τὴν κήρυξη ὡς ἀναδασωτέας τῆς κατωτέρω δασικῆς ἐκτάσεως.

Ἐπειδὴ ἡ ἔκταση χρειάζεται προστασία γιὰ τὴν ἐπαναδημιουργία τῆς δασικῆς βλαστήσεως ποὺ καταστράφηκε ὁλοσχερῶς ἀπὸ πυρκαγιὰ στὶς 25.8.1979, ἀποφασίζουμε:

Κηρύσσουμε ὡς ἀναδασωτέα, μὲ σκοπὸ τὴν προστασία γιὰ τὴν ἐπαναδημιουργία τῆς δασικῆς βλαστήσεως ποὺ ἔχει καταστραφεῖ, δημόσια δασικὴ ἔκταση ἐμβαδοῦ 209,750 στρεμμάτων στὴ θέση Ἀλπότρυπες περιφέρειας τῆς Κοινότητας Βουζίου τοῦ Ν. Φθιώτιδος. Σχετικὸ τὸ σχεδιάγραμμα μὲ κλίμακα 1:5.000 τὸ ὁποῖο ἀποτελεῖ ἀναπόσπαστο μέρος τῆς ἀποφάσεως αὐτῆς καὶ στὸ ὁποῖο ἡ ἔκταση φαίνεται μὲ τὰ στοιχεῖα 1, 2, 3, 4, 5, 6, 7, 1 καὶ μὲ ὅρια:

Ἀνατολικά: Δημόσια δασικὴ ἔκταση.

Δυτικά: Ὁμοίως.

Βόρεια: Ὁμοίως.

Νότια: Μὲ ἀγροτικὲς ἐκτάσεις.

Ἡ ἀποκατάσταση τῆς δασικῆς βλαστήσεως ποὺ καταστράφηκε, λόγῳ τῆς θέσεως καὶ τοῦ ἐμβαδοῦ τῆς ἐκτάσεως, θὰ γίνει μὲ φυσικὴ ἀναγέννηση.

Ἡ ἀπόφαση αὐτὴ νὰ δημοσιευθεῖ στὴν Ἐφημερίδα τῆς Κυβερνήσεως.

Λαμία, 9 Ἀπριλίου 1980

Ὁ Νομάρχης κ.ἀ.α.
Ὁ Διευθυντὴς
ΙΩΑΝ. ΚΟΥΜΟΥΤΣΟΣ


ΤΟΠΟΓΡΑΦΙΚΟ ΔΙΑΓΡΑΜΜΑ

ΚΛΕΙΣΗΣ ΕΚΤΑΣΕΩΣ ΓΙΑ ΤΗΝ ΚΗΡΥΞΗ

ΩΣ ΑΝΑΔΑΣΩΤΕΑΣ

ΣΤΗ ΘΕΣΗ: ΑΛΠΟΤΡΥΠΑ ΚΟΙΝΟΤΗΣ ΒΟΥΖΙΟΥ

ΚΛΙΜΑΞ 1:5000

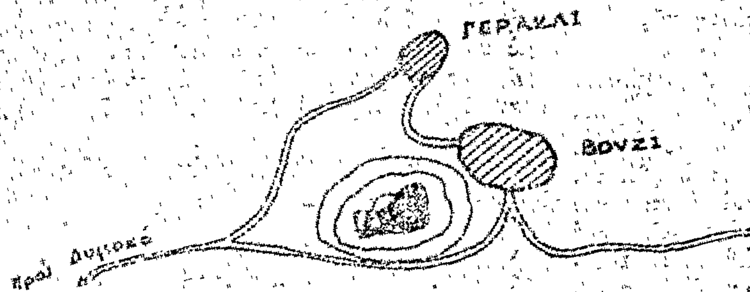

Προσανατολιστικό Διάγραμμα

κλ. 1:50.000

/1980
Λαμία 9
Ο Νομάρχης

Δημοσία Δασική Έκτασις

Ε = 309,750

Βράχος

263,00

180,00

Βράχος

Βράχος

317,00

Ιδιωτικές εκτάσεις

...αρ. 586 ...-4-1980	Λαμία 7-4-1980 Ο Δ/ντής Δασών ΔΗΜΗΤΡΙΟΣ ΚΑΡΑΓΑΤΣΟΣ	Λαμία Φεβρουάριος 1980 Ο Δασάρχης Λαμίας ΓΕΩΡΓΙΟΣ ΦΑΦΟΥΤΗΣ	Ο Συντάξας Τοπογράφος Υπάλληλος ΙΩΑΝ. ΚΑΡΑΝΤΖΑΛΗΣ

ΠΟΛΕΟΔΟΜΙΑ

ΑΝΑΚΟΙΝΩΣΕΙΣ

(8)

Περὶ εἰδοποιήσεως τῆς γενομένης παρακαταθέσεως ἀποζημιώσεως λόγῳ προσκυρώσεως τμημάτων οἰκοπέδων ἐντὸς τῆς πόλεως Ἄρτης.

Διὰ τῆς ὑπ' ἀριθ. 15/1967 πράξεως τακτοποιήσεως οἰκοπέδων καὶ ἀναλογισμοῦ ἀποζημιώσεως τῆς Διευθύνσεως Τεχνικῶν Ὑπηρεσιῶν Νομοῦ Ἄρτης, κυρωθείσης διὰ τῆς ὑπ' ἀριθ. 32505/1968 ἀποφάσεως τοῦ Νομάρχου Ἄρτης, προσκυροῦται εἰς τὸ ὑπ' ἀριθ. 5 οἰκόπεδόν μου, ὡς τοῦτο ἐμφαίνεται εἰς τὸ συνοδεῦον τὴν πρᾶξιν ταύτην ἀπὸ 27.10.1967 σχεδιάγραμμα τοῦ Ἐργοδηγοῦ Εὐστ. Στράτου, τμῆμα οἰκοπέδου ἐκ τῆς ὑπ' ἀριθ. 4 ἰδιοκτησίας τῆς Ὄλγας χήρας Βασιλείου Βαρδακουλᾶ ὑπὸ τὰ στοιχεῖα Γ—Ξ—Ι—Δ—Γ ἐμβαδοῦ 39,20 μ2 μετὰ τοῦ ἐπ' αὐτοῦ παραπήγματος ἐκ 19,80 μ3 καὶ μανδροτοίχου 0,90 μ3, ἐρυμοτομήθησαν δὲ πρὸς διάνοιξιν τῆς νέας ὁδοῦ τμήματα τῆς αὐτῆς ὑπ' ἀριθ. 4 ἰδιοκτησίας ἐμφαινόμενα ὑπὸ τὰ στοιχεῖα Δ—Ε—Ζ—Δ ἐμβαδοῦ 0,60 μ2, Ε—Ψ—Χ—Φ—Υ—Ζ—Ε ἐμβαδοῦ 38,40 μ2, Ψ—Τ—Ω—Χ—Ψ ἐμβαδοῦ 4 μ2 καὶ μαντρότοιχος 7,50 μ3.

Διὰ τῆς ὑπ' ἀριθ. 327/1969 ἀποφάσεως τοῦ Μονομελοῦς Πρωτοδικείου Ἄρτης καθωρίσθη ἡ προσωρινὴ τιμὴ μονάδος τῶν μὲν οἰκοπέδων εἰς δρχ. 1300 κατὰ μ2, τοῦ παραπήγματος πρὸς δρχ. 150 κατὰ μ3 καὶ τοῦ μανδροτοίχου εἰς 200 κατὰ μ3 διὰ τῆς ἐπακολουθεισάσης δὲ ὑπ' ἀριθ. 28/1980 ἀποφάσεως τοῦ Πολυμελοῦς Πρωτοδικείου Ἄρτης καθωρίσθη ἡ ὁριστικὴ τιμὴ μονάδος αὐτῶν εἰς δρχ. 5.000 ἀνὰ μ2 διὰ τὰ οἰκόπεδα, εἰς δρχ. 1.000 ἀνὰ μ3 διὰ τοὺς μανδροτοίχους καὶ εἰς δρχ. 200 ἀνὰ μ2 τοῦ παραπήγματος.

Ὁ Εὐάγγελος Δημητρίου Πολύζος ὡς κύριος τῆς ὑπ' ἀριθ. 5 ἰδιοκτησίας καὶ βαρυνόμενος διὰ τῆς ἀποζημιώσεως τοῦ προσκυρωθέντος τμήματος καὶ διὰ τοῦ ἡμίσεος τῆς ἀποζημιώσεως τῶν ρυμοτομουμένων τμημάτων κατέθηκεν εἰς τὸ ἐν Ἄρτῃ Γραφεῖον τοῦ Ταμείου Παρακαταθηκῶν καὶ Δανείων διὰ τοῦ ὑπ' ἀριθ. 19679/1.4.80 γραμματίου του συστάσεως παρακαταθήκης τὸ ποσὸν τῶν δραχμῶν 234.210 διὰ διαφορὰν ἀποζημιώσεως τοῦ ἰδιοκτήτου τῆς ὑπ' ἀριθ. 4 ἰδιοκτησίας ἐκ τῆς γενομένης κατὰ τ' ἀνωτέρω προσκυρώσεως καὶ ρυμοτομίας, βάσει τῆς καθορισθείσης ὁριστικῆς τιμῆς μονάδος, δεδομένου ὅτι ἡ βάσει τῆς προσωρινῆς τιμῆς μονάδος ἀποζημίωσις ἔχει κατατεθῆ προγενεστέρως καὶ ὑπὲρ τῶν ἀναγνωρισθησομένων νομίμως κληρονόμων τῆς ἀποβιωσάσης Ὄλγας χήρας Βασιλείου Βαρδακουλᾶ, κυρίας τῆς ὑπ' ἀριθ. 4 ἰδιοκτησίας, τὸ δὲ ἐκδοθὲν γραμμάτιον κατέθηκεν εἰς τὸν Συμβολαιογράφον Ἄρτης Παναγιώτην Τσῖκον (ὁδὸς Ἁγίου Βασιλείου 10), συνταγείσης τῆς ὑπ' ἀριθ. 38534/1980 πράξεώς του.

Συμφώνως τῷ Νόμῳ δημοσιεύεται ἡ παροῦσα εἰς τὴν Ἐφημερίδα τῆς Κυβερνήσεως.

Ἐν Ἄρτῃ τῇ 3 Ἀπριλίου 1980

Ὁ πληρεξούσιος Δικηγόρος
ΔΗΜΗΤΡΙΟΣ ΚΟΤΖΙΑΣ

(Ἀριθ. τριπλ. Α' Ταμ. Εἰσ. Ἀθ. 15362/80)